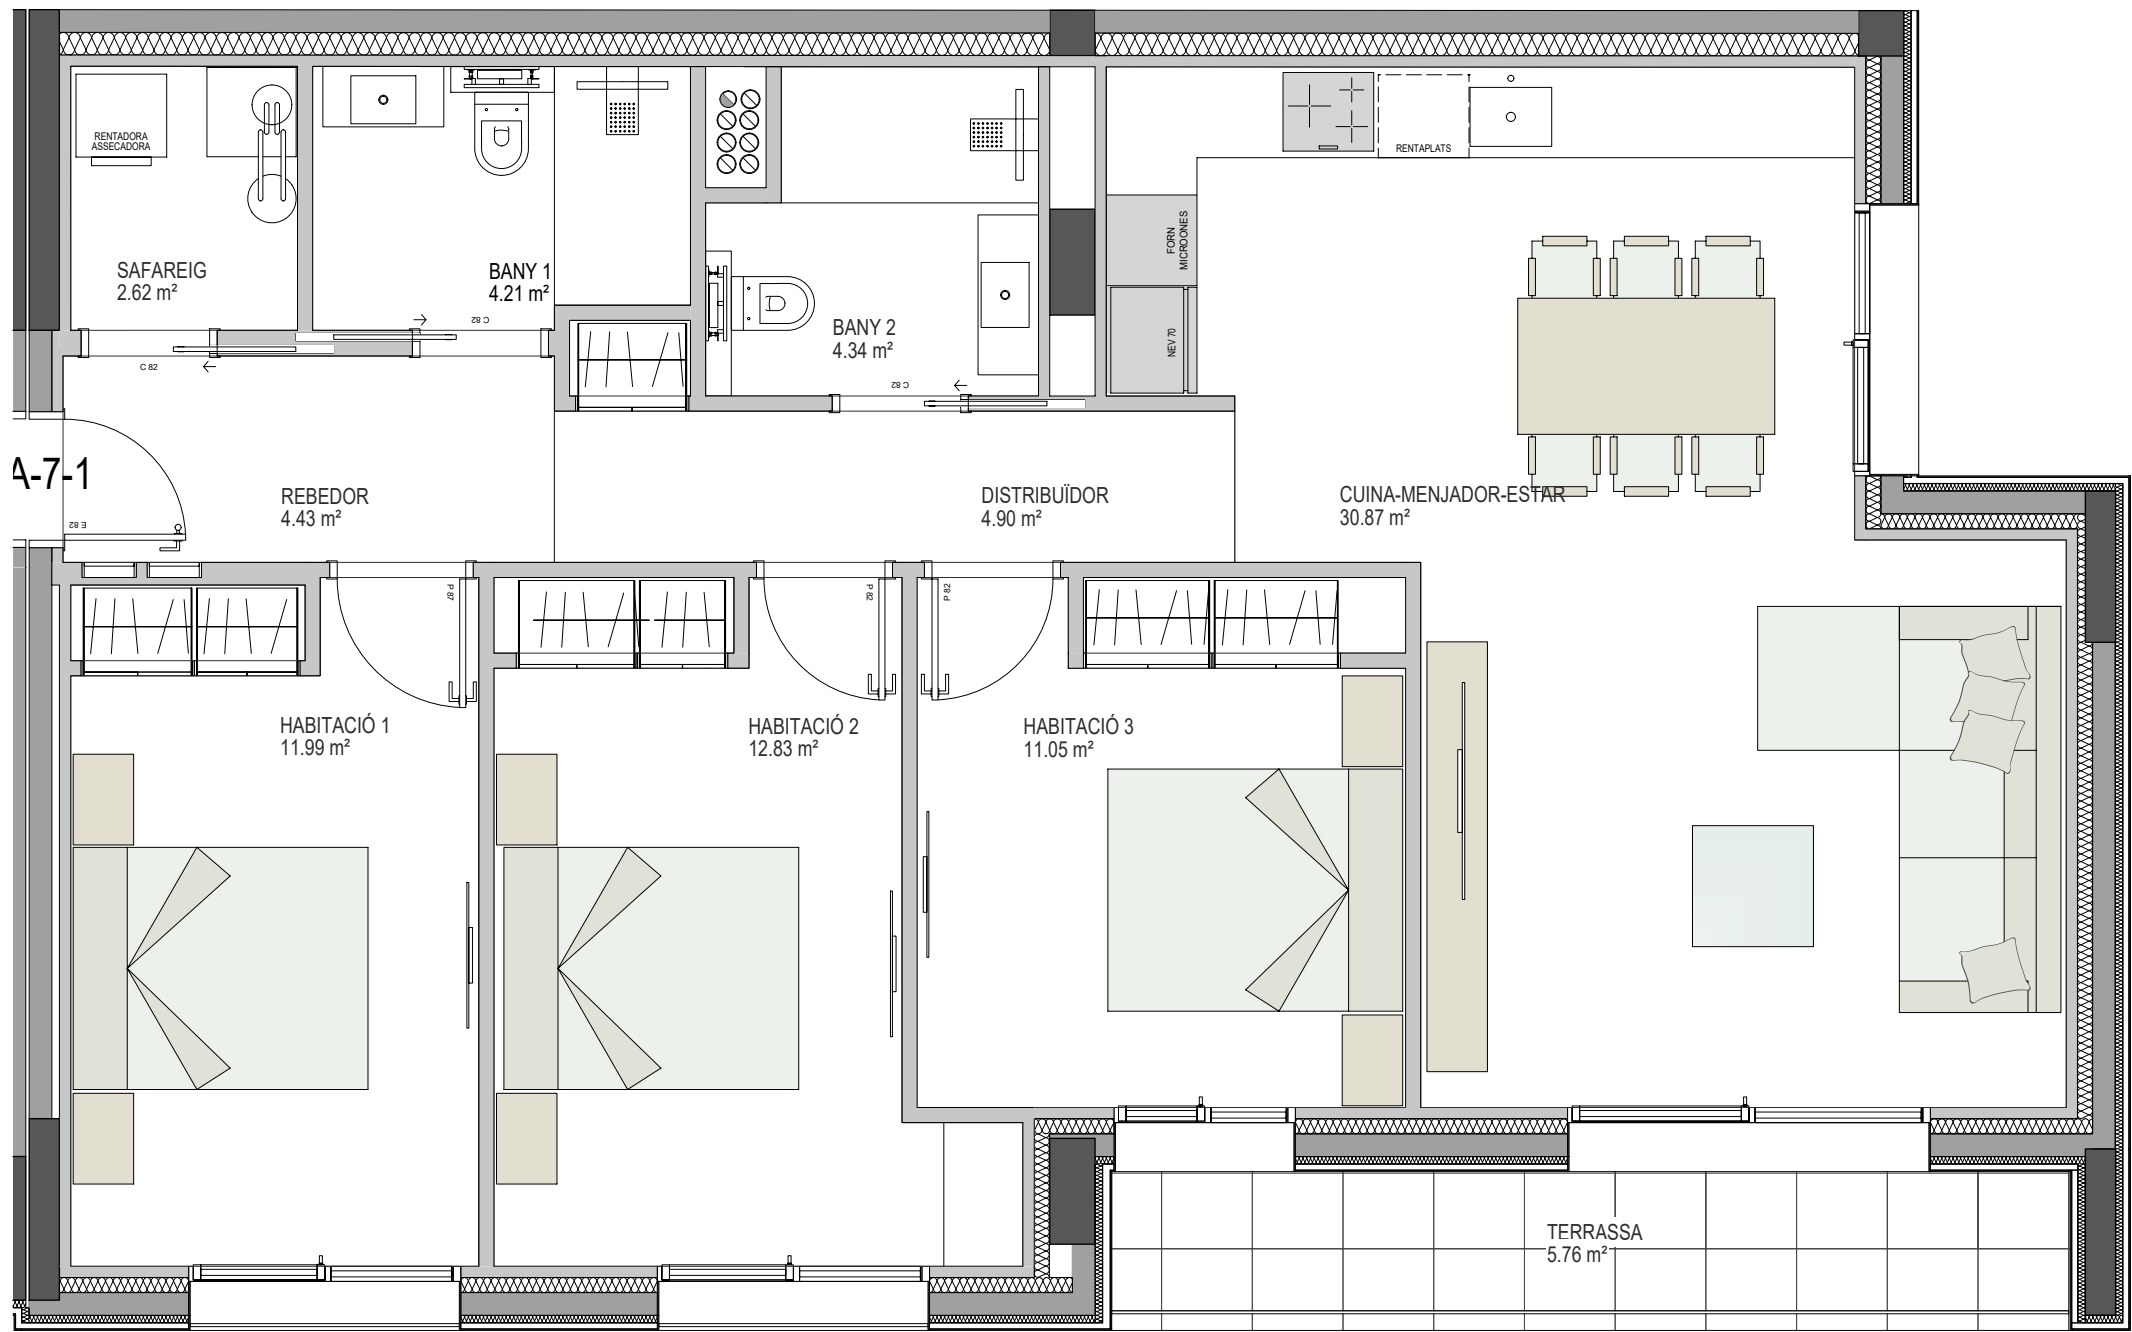


SUPERFÍCIE CONSTRUÏDA: 111,35 m2
SUPERFÍCIE TERRASSA: 5,76 m2
TOTAL: 117,11 m2

NOTA: Plànol corresponent al projecte administratiu, subjecte a possibles canvis segons desenvolupament del projecte executiu.

 ARQUISA	PROJECTE	234	SITUACIÓ	LA PROPIETAT	DESPATX D'ARQUITECTURA	PLÀNOL	DATA	A-7-1
	PROJECTE D'EDIFICI D'HABITATGES PLURIFAMILIAR.		CARRER DEL CEDRE. SANTA COLOMA PARRÒQUIA D'ANDORRA LA VELLA	CONSTRUCCIONS BARCA	LAURA SÁNCHEZ FORES n. col. 68	EDIFICI A PLANTA 7 PORTA 1	26/04/2024	
							ESCALA	
							1:50	
Núm expedient 33830 05/05/2023								C. DE LA UNIÓ n.9 -A- 1r 1a. -ESCALDES ENGORDANY- tel.:333340 733340 laura.arquisa@gmail.com