



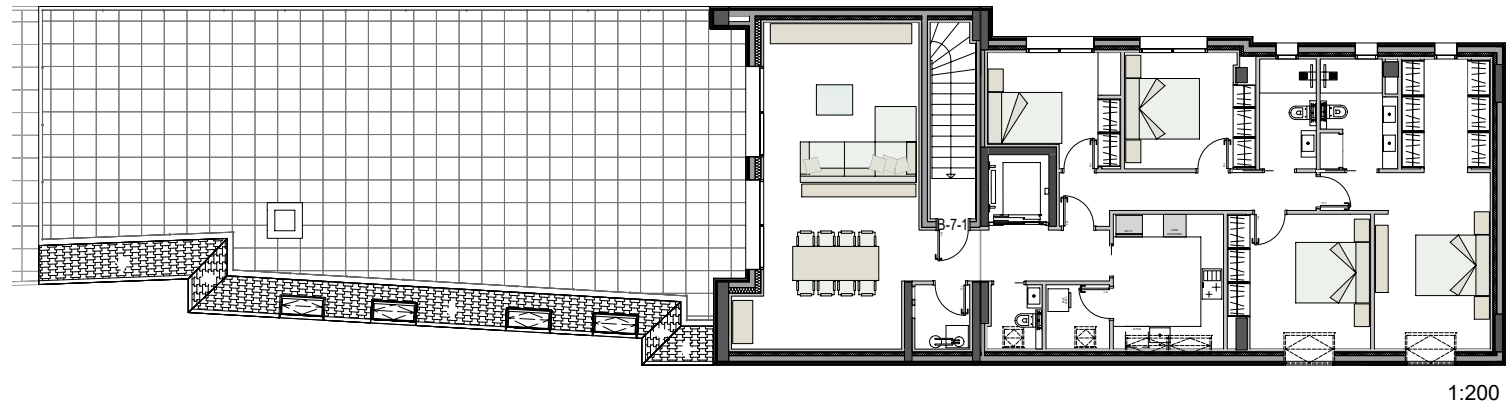

SUPERFÍCIE CONSTRUÏDA: 168,21 m2
SUPERFÍCIE TERRASSA ÚS PRIVATIU: 132,92 m2

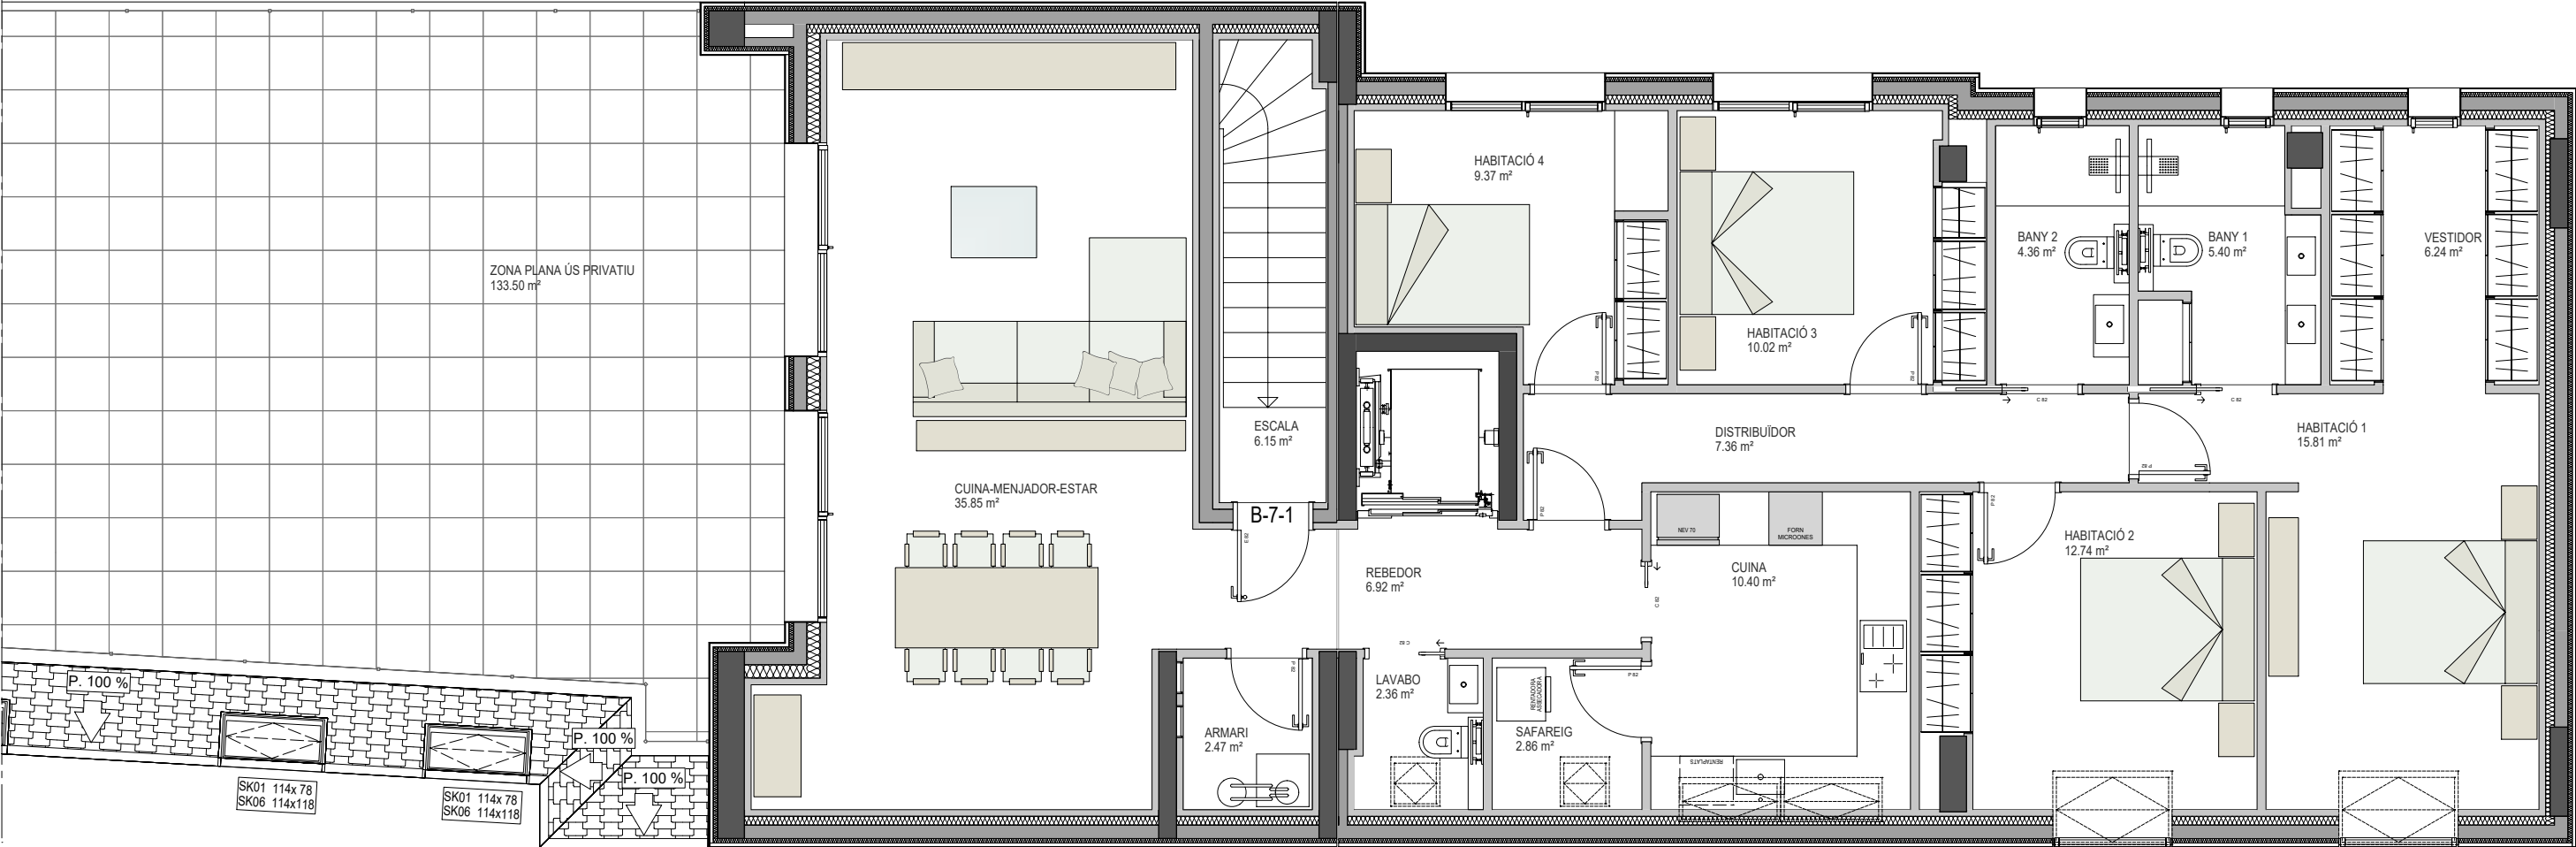

NOTA: Plànol corresponent al projecte administratiu, subjecte a possibles canvis segons desenvolupament del projecte executiu.

 ARQUISA	PROJECTE	234	SITUACIÓ	LA PROPIETAT	DESPATX D'ARQUITECTURA	PLÀNOL	DATA	B-7-1
	PROJECTE D'EDIFICI D'HABITATGES PLURIFAMILIAR.	CARRER DEL CEDRE. SANTA COLOMA PARRÒQUIA D'ANDORRA LA VELLA	CONSTRUCCIONS BARCA	LAURA SÁNCHEZ FORES n. col. 68	EDIFICI B PLANTA 7 PORTA 1	26/04/2024		
						ESCALA		
						1:75		
Núm expedient 33830 05/05/2023								C. DE LA UNIÓ n.9 -A- 1r 1a. -ESCALDES ENGORDANY- tel.:333340 733340 laura.arquisa@gmail.com